


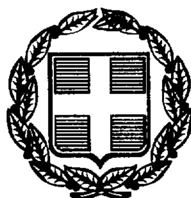

ΕΦΗΜΕΡΙΣ ΤΗΣ ΚΥΒΕΡΝΗΣΕΩΣ

ΤΗΣ ΕΛΛΗΝΙΚΗΣ ΔΗΜΟΚΡΑΤΙΑΣ

ΤΕΥΧΟΣ ΤΕΤΑΡΤΟ | Αρ. Φύλλου 744

11 Οκτωβρίου 1999

ΠΕΡΙΕΧΟΜΕΝΑ

ΑΠΟΦΑΣΕΙΣ

ΔΙΟΡΘΩΣΕΙΣ ΣΦΑΛΜΑΤΩΝ

ΑΠΟΦΑΣΕΙΣ

Αριθ. 2494 (1)

Άρση αναδάσωσης (50,0 στρ.) στη θέση «Βαρδάρι-Καλλιόστρα» κτηματικής περιφέρειας Δήμου Μεγάρων.

Ο ΓΕΝΙΚΟΣ ΓΡΑΜΜΑΤΕΑΣ ΠΕΡΙΦΕΡΕΙΑΣ ΑΤΤΙΚΗΣ

Έχοντας υπόψη:

1. Τις διατάξεις του Ν. 2503/97 «Διοίκηση οργάνωση Περιφέρειας........»
2. Τις δ/ξεις των αρθρ. 117 παρ.3 και 24 του Συντάγματος της ΧΩΡΑΣ.
3. Τις δ/ξεις του 998/79 «περί προστασίας των Δασών κ.λ.π» και ειδικότερα των αρ. 44, 45, 48, 58.
4. Τις 160417/1180/8.7.80 και 182447/3049/24.9.80 διαταγές του Υπουργείου Γεωργίας
5. Την 1608/2.12.93 απόφαση του Νομάρχη Δυτικής Αττικής «περί κηρύξεως εκτάσεως 67,0 στρ. αναδασωτέας.
6. Την 18112/95/20.9.96 Κοινή απόφαση Υπουργών ΠΕΧΩΔΕ, Πολιτισμού, Μεταφορών - Επικοινωνιών, Γεωργίας περί εγκρίσεως περιβαλλοντικών όρων για την κατασκευή και λειτουργία οδικών και σιδηροδρομικών έργων.
7. Την 2490/8.9.99 εισήγηση του Δασαρχείου Μεγάρων με την οποία προτείνεται η άρση της αναδάσωσης από επιφάνεια 50 στρ. της πιο πάνω αναδασωτέας έκτασης προκειμένου εντός αυτής να εξασφαλισθεί η κατασκευή και λειτουργία οδικών και σιδηροδρομικών έργων.
8. Το γεγονός ότι στην εν λόγω επιφάνεια κρίνεται αναγκαία η εγκατάσταση των ανωτέρω έργων προς εξυπηρέτηση κοινωφελούς σκοπού, αποφασίζουμε:

Αίρουμε την αναδάσωση από επιφάνεια 50,0 στρ. ευρύτερης εκτάσεως 67,0 στρ. που κηρύχθηκε αναδασωτέα με την 1608/2.12.93 απόφαση Ν.Δ.Α. και βρίσκεται στη θέση «Βαρδάρι Κάλλιοστρα» Δήμου Μεγάρων Νομαρχίας Δυτ. Αττικής όπως αυτή εμφανίζεται στο συνημμένο στην παρούσα τοπογραφικό διάγραμμα 1:5000 (6450/2 - 6451/1) και συνορεύει:

Ανατολικά: Αγροτικές εκτάσεις
Βόρεια: ΝΕΟΑΚ
Νότια: Αγροτικές εκτάσεις
Δυτικά: Δασικές εκτάσεις και εν μέρει αγροτικές εκτάσεις

προκειμένου εντός αυτής να κατασκευασθεί η αφετηρία των οδικών και σιδηροδρομικών έργων στη θέση Κακιά Σκάλα κοινωφελές έργο που προάγει την Εθνική Οικονομία.


Κατά τα λοιπά ισχύει η 1608/2.2.93 απόφαση Νομάρχη Δυτ.Αττικής.

Η παρούσα να δημοσιευθεί στην εφημερίδα της Κυβερνήσεως.

Αιγάλεω, 24 Σεπτεμβρίου 1999

Ο Γεν. Γραμματέας Περιφέρειας
ΠΑΝΑΓΙΩΤΗΣ ΧΑΜΑΚΙΩΤΗΣ

ΤΟΠΟΓΡΑΦΙΚΟ ΔΙΑΓΡΑΜΜΑ ΔΑΣΙΚΗΣ ΜΟΡΦΗΣ ΕΚΤΑΣΗΣ
του αρ.3 παρ.2 Ν 998/79 εμβαδού 67,000 τ.μ. που κηρύχθηκε αναδασωτέα
με την αρ 1608/2-12-93 απόφαση Νομ. Δ/ντ. Αττικής λόγω πυρκαγιάς
Πινακίδα ΓΥΣ κλ 1:5000 Νο 6450/2 κ 6451/1,3

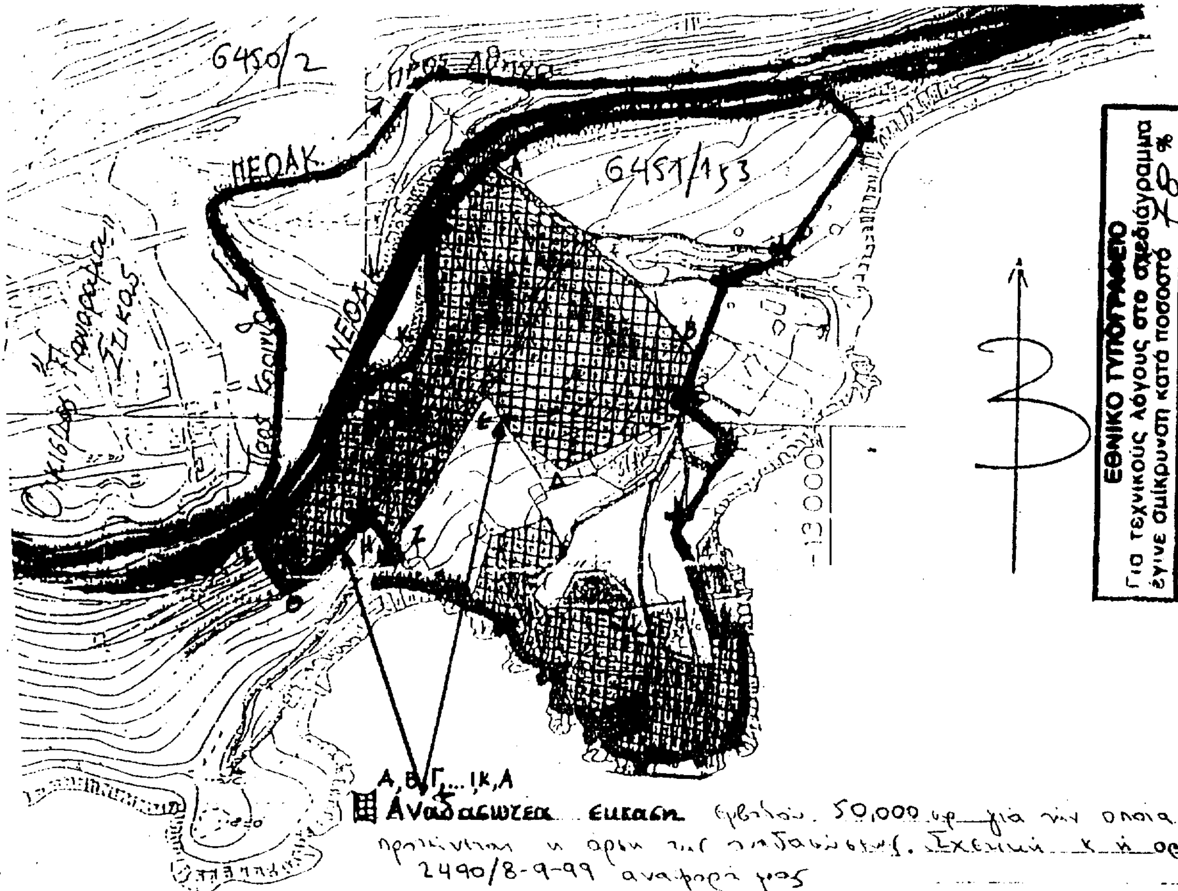

Α,Β,Γ,...ΙΚ,Α
Αναδασωτέα έκταση εμβαδού 50,000 τ.μ. για την οποία προτείνεται η άρση της αναδάσωσης. Σχετική η αρ 2490/8-9-99 αναφορά μας

Ανήκει στην αρ 2494/99/24.9.1999
Απόφαση Γεν. Γρ. Περ. Αττικής



ΜΕΓΑΡΑ 8-9-99
Ο ΣΥΝΤΑΚΤΗΣ

Αντώνης Γ. Ρ... Δασολόγος

Ο ΓΕΝΙΚΟΣ ΓΡΑΜΜΑΤΕΑΣ
ΠΕΡΙΦΕΡΕΙΑΣ ΑΤΤΙΚΗΣ
Αθήνα 24-9-99

Χαμαλίτης Παναγιώτης

ΜΕΓΑΡΑ 21-9-99
Ο Δ/ΝΤΗΣ ΔΑΣΩΝ



Σταθάς Δημήτριος

ΜΕΓΑΡΑ 8-9-99
Ο ΔΑΣΑΡΧΗΣ α/α



ΠΕΤΡΟΣ ΣΑΚΚΑΣ
ΔΑΣΟΛΟΓΟΣ

Αριθ. 2522 (2)

Κήρυξη ως αναδασωτέας εκτάσεως, 0,355 στρεμμάτων στη θέση «Σκιτζέζα» του Δήμου Καλυβίων, του Νομού Αττικής.

Ο ΓΕΝΙΚΟΣ ΓΡΑΜΜΑΤΕΑΣ ΠΕΡΙΦΕΡΕΙΑΣ ΑΤΤΙΚΗΣ

Έχοντας υπόψη:

1. Τις διατάξεις του Ν. 3200/55 «Περί Διοικητικής Αποκεντρώσεως», όπως αυτές τροποποιήθηκαν μεταγενέστερα.

2. Τις διατάξεις του Ν. 2503/1997 «Διοίκηση, Οργάνωση, Στελέχωση της Περιφέρειας κ.λ.π».

3. Τις διατάξεις της παρ. 3 του άρθρου 117 του Συντάγματος της Χώρας.

4. Τις διατάξεις του Ν. 998/79 «Περί προστασίας των Δασών και των Δασικών εν γένει εκτάσεων της Χώρας» και ειδικότερα:

α) Του άρθρου 41 παρ.1

β) Του άρθρου 38 παρ. 1

5. Τις διαταγές του Υπουργείου Γεωργίας:

α) 160417/1180/8.7.80 «Περί οδηγιών για τις αναδασωτέες εκτάσεις».

β) 182447/3049/24.9.1980.

6. Τις αριθ. 5128/95, 5520/95/96 και 2059/7.6.1999 προτάσεις του Δασαρχείου Λαυρίου σχετικά με την κήρυξη ως αναδασωτέας, της αναφερομένης στο θέμα εκτάσεως, αποφασίζουμε:

Κηρύσσουμε αναδασωτέα, ώστε να αποκλεισθεί η διάθεσή της για άλλο προορισμό, τη δημόσια δασική έκταση, εμβαδού τριακοσίων πενήντα πέντε χιλιοστών του στρέμματος (0,355), στη θέση «Σκιτζέζα» περιφερείας Δήμου Καλυβίων, Ν. Αττικής, με σκοπό τη διατήρηση του χαρακτήρα της δασικής έκτασης και την επαναδημιουργία της δασικής βλάστησης η οποία, αποτελούμενη από σχίνα, πουρνάρια, αγριελιές, καταστράφηκε μεταξύ των ετών 1945 - 1962 με παράνομη εκχέρσωση και μεταξύ των ετών 1973 - 1980 με την ανέγερση, αυθαίρετα, τμήματος οικίας, διαστάσεων (του τμήματος) 2-9μ Χ 10,3μ Χ 5μ και μέχρι το μήνα Ιούνιο 1994 με την αυθαίρετη κατασκευή (11) κολωνών από μπετόν διαστάσεων 0,3μ Χ 3μ περίπου με δοκούς, τοιχείων περιμανδρώσεως μήκους 12μ, βόθρου και στιμεντοστρώσεως - βάσης, διαστάσεων 2-15μ Χ 10 μ.

Η ανωτέρω έκταση προσδιορίζεται από τα στοιχεία: Α-Β-Γ-Δ-Ε-Α όπως φαίνονται στο συνημμένο διάγραμμα το οποίο αποτελεί αναπόσπαστο μέρος της απόφασης αυτής και έχει όρια:

Ανατολικά: Με χέρσα έκταση, οικοπεδοποιημένη

Δυτικά: Με δημόσια δασική έκταση


Βόρεια: Με ασφαλτόδρομο και πέραν αυτού με δημόσια δασική έκταση

Νότια: Με δασική έκταση

Η απόφαση αυτή να δημοσιευθεί στην εφημερίδα της Κυβερνήσεως.

Αγία Παρασκευή, 3 Σεπτεμβρίου 1999

Ο Γενικός Γραμματέας Περιφέρειας
ΠΑΝΑΓΙΩΤΗΣ ΧΑΜΑΚΙΩΤΗΣ

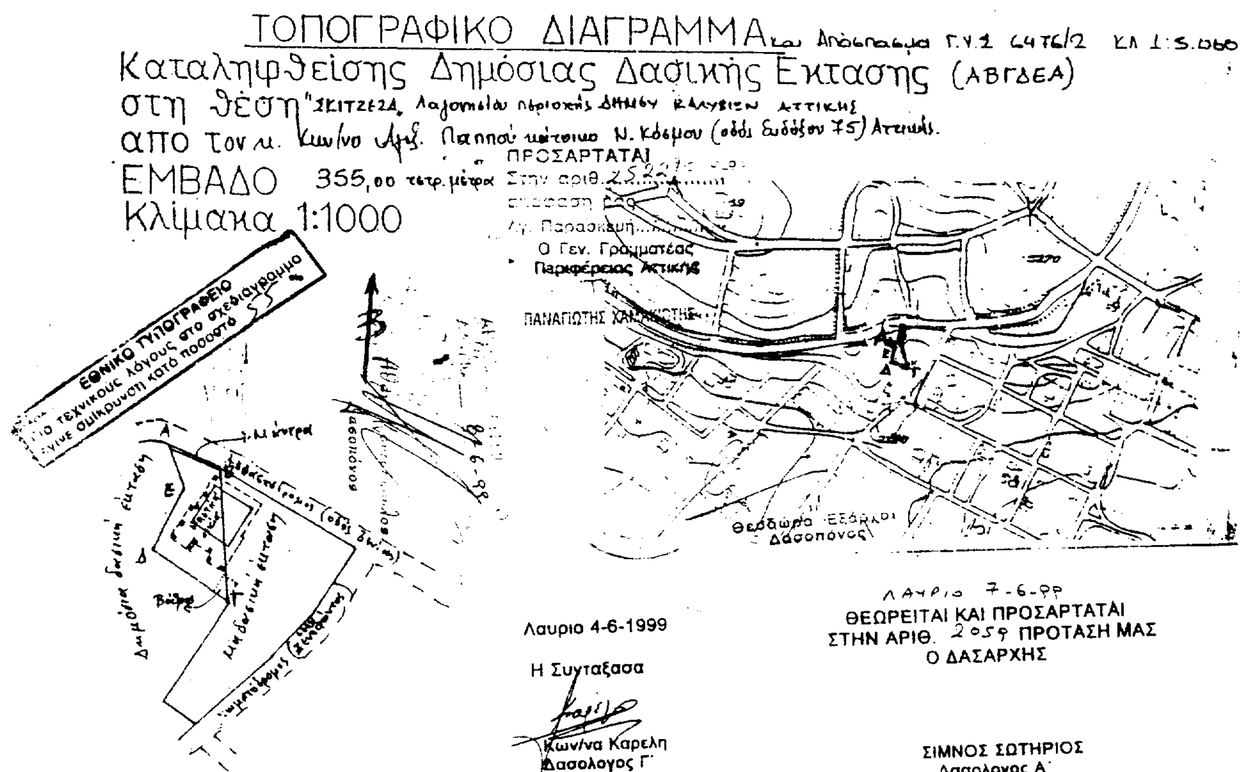

Αριθ. 1942 (3)

Άρση της αναδάσωσης σε έκταση εμβαδού 24,578 στρεμμάτων στη θέση «Γεροντιό» περιφέρειας Δημοτικού διαμερίσματος Καρυών Δήμου Ομηρούπολης Ν. Χίου.

Ο ΓΕΝΙΚΟΣ ΓΡΑΜΜΑΤΕΑΣ ΠΕΡΙΦΕΡΕΙΑΣ
ΒΟΡΕΙΟΥ ΑΙΓΑΙΟΥ

Έχοντας υπόψη:

1. Τις διατάξεις του Ν. 3200/55 «Περί Διοικητικής Αποκέντρωσης» όπως τροποποιήθηκε και συμπληρώθηκε μεταγενέστερα με το Ν.Δ. 532/70.

2. Τις διατάξεις του Ν. 998/79 «περί προστασίας των δασών και των δασικών εν γένει εκτάσεων της Χώρας» άρθρο 44 παρ. 1.

3. Τις αριθ. 160417/1150/8.7.80 και 182447/3049/24.9.80 διαταγές του Υπ. Γεωργίας.

4. Τις διατάξεις των Ν. 2218/94 και Ν 2240/94.

5. Τις Δ/ξεις του Ν. 2503/97 «Διοίκηση, οργάνωση, στελέχωση περιφέρειας...».

6.Την 450/5.9.97 απόφαση Γεν. Γραμματέα Περιφέρειας Β. Αιγαίου (Μεταβίβαση αρμοδιοτήτων).

7. Την αριθ. 2006/15.10.1987 απόφαση Νομάρχη Χίου.

8. Την αριθ. 1721/26.8.99 εισήγηση της Δ/νσης Δασών Χίου στην οποία εκφράζεται η γνώμη ότι η αναφερόμενη στο θέμα έκταση έχει όλα τα στοιχεία του αρθ. 44 παρ. 1 του Ν. 998/79 για την άρση της αναδάσωσης.

9. Την αριθ. 18/452/1.3.99 πράξη χαρακτηρισμού της Δ/νσης Δασών Χίου.

10. Την από 1.3.99 έκθεση αυτοψίας του δασολόγου Γιώργου Παπαρουσόπουλου.

11. Την από 27.7.99 αίτηση του Παναγιώτη Λαμπρινούδη, αποφασίζουμε:

ΑΙΡΟΥΜΕ την αναδάσωση σε έκταση είκοσι τεσσάρων και πεντακοσίων εβδομήντα οχτώ χιλιοστών (24, 578) στρεμμάτων στη θέση «Γεροντιό» περιφέρειας Δημοτικού διαμερίσματος Καρυών Δήμου Ομηρούπολης, όπως αυτή φαίνεται στο από 26.8.99 τοπογραφικό διάγραμμα με στοιχεία Α, Β, ...Ν, Ν1, Π1, Ρ, Σ, ...Ω, Α κλίμακας 1:1.000 και απόσπασμα χάρτη 1:50.000, το οποίο αποτελεί αναπόσπαστο μέρος αυτής της απόφασης.

Η ανωτέρω έκταση αποτελεί τμήμα ευρύτερης που είχε κηρυχθεί αναδασωτέα με την 2006/15.10.1987 απόφαση του Νομάρχη Χίου.

Τα όρια της έκτασης που αίρουμε την αναδασωτέα είναι τα εξής:

ΑΝΑΤΟΛΙΚΑ: Μονοστηριακή δασική αναδασωτέα έκταση.

ΔΥΤΙΚΑ: Μονοστηριακή δασική αναδασωτέα έκταση.

ΒΟΡΕΙΑ: Δασική οδός

ΝΟΤΙΑ: Μοναστηριακό δάσος και δασική αναδασωτέα έκταση.

Κατά τα λοιπά ισχύει η αριθ. 2006/15.10.1987 απόφαση του Νομάρχη Χίου.

Η απόφαση αυτή να δημοσιευθεί στην εφημερίδα της Κυβερνήσεως.

Χίος, 26 Αυγούστου 1999

Με εντολή Γενικού Γραμματέα Περιφέρειας
Ο Διευθυντής Δασών
ΕΥΣΤΡΑΤΙΟΣ ΠΑΝΣΕΛΗΝΑΣ

ΤΟΠΟΓΡΑΦΙΚΟ ΔΙΑΓΡΑΜΜΑ

έκτασης στην οποία αίρεται η αναδασωτέα

Ε(Α-Β-...-Ν-Ν1-Π1-Ρ-Σ-...-Ω-Α)= 24.578 στρμ.

κλίμακα 1:1000 — 0 5 10 20 30 m

Θέση: "Γεροντιό" περιφέρειας Δημοτικού Διαμερίσματος Καρυών Δήμου Ωραιούπολης

Απόσπασμα Χάρτη

Κλ.: 1:50.000

έκταση στη οποία αίρεται η αναδασωτέα.

ΕΘΝΙΚΟ ΤΥΠΟΓΡΑΦΕΙΟ

Για τεχνικούς λόγους στο σχεδιάγραμμα έγινε σμίκρυνση κατά ποσοστό 56 %

Μοναστηριακή δασική αναδασωτέα έκταση

(ΧΨ)= 110,05

(ΦΧ)= 92,55

(ΥΦ)= 27,65

(ΤΥ)= 48,20

(ΣΤ)= 24,80

(ΡΣ)= 34,90

ΣΤΕΡΝΑ

(ΜΝ)= 24,15

(ΛΜ)= 32,40

(ΚΛ)= 10,45

(ΙΚ)= 132,20

(ΘΙ)= 18,10

(ΗΘ)= 24,50

(ΖΗ)= 6,95

(ΕΖ)= 18,50

(ΔΕ)= 7,30

(ΓΔ)= 13,40

(ΒΓ)= 118,35

(ΑΒ)= 14,95

(ΩΑ)= 32,40

(ΨΩ)= 32,75

ΡΟΡΡΑΣ

ΠΗΓΑΔΙ

ΚΕΛΛΑΡΙ ΕΚΚΛΗΣΙΑΣ

ΙΕΡΟΣ ΝΑΟΣ ΑΓ. ΙΩΑΝΝΟΥ ΘΕΟΛΟΓΟΥ

Μοναστηριακή δασική αναδασωτέα έκταση

26-8-1999

Ε.Γ.Γ.Π.

Ο Διευθυντής Δασών Περ. Β. Αιγαίου

ΕΥΣΤΡΑΤΙΟΣ ΠΑΝΤΕΛΗΜΑΣ [illegible]

Θεωρήθηκε

Χίος 26-8-1999

Ο Δ/ντής Δασών Χίου

[illegible] ΔΑΣΟΛΟΓΟΣ

Χίος 26-8-1999

Ο συντάξας

ΓΕΩΡΓΙΟΣ [illegible]

ΔΑΣΟΛΟΓΟΣ

Αριθ. 1944 (4)

Άρση της αναδάσωσης σε έκταση εμβαδού 6,410 στρεμμάτων στη θέση «Ζαχωματού-Γερίτα» περιφέρειας Δημοτικού διαμερίσματος Σιδηρούντας Δήμου Ομηρούπολης Ν. Χίου.

Ο ΓΕΝΙΚΟΣ ΓΡΑΜΜΑΤΕΑΣ ΠΕΡΙΦΕΡΕΙΑΣ ΒΟΡΕΙΟΥ ΑΙΓΑΙΟΥ

Έχοντας υπόψη:

1. Τις διατάξεις του Ν. 3200/55 «Περί Διοικητικής Αποκέντρωσης» όπως τροποποιήθηκε και συμπληρώθηκε μεταγενέστερα με το Ν.Δ. 532/70.

2. Τις διατάξεις του Ν. 998/79 «περί προστασίας των δασών και των δασικών εν γένει εκτάσεων της Χώρας» άρθρο 44 παρ. 1.

3. Τις αριθ. 160417/1180/8.7.80 και182447/3049/ 24.9.80 διαταγές του Υπ. Γεωρ γίας.

4. Τις διατάξεις των Ν. 2218/94 και Ν 2240/94.

5. Τις Δ/ξεις του Ν.2503/97 «Διοίκηση, οργάνωση, στελέχωση περιφέρειας...».

6. Την 450/5.9.97 απόφαση Γεν. Γραμματέα Περιφέρειας Β. Αιγαίου (Μεταβίβαση αρμοδιοτήτων).

7. Την αριθ. 2027/15.10.1987 απόφαση Νομάρχη Χίου.

8. Την αριθ. 138/26.8.99 εισήγηση της Δ/νσης Δασών Χίου στην οποία εκφράζεται η γνώμη ότι η αναφερόμενη στο θέμα έκταση έχει όλα τα στοιχεία του αρθ. 44 παρ. 1 του Ν. 998/79 για την άρση της αναδάσωσης.

9. Την αριθ. 88/3058/15.12.98 τελεσίδικη πράξη χαρακτηρισμού της Δ/νσης Δασών Χίου.

10. Την από15.12.98 έκθεση αυτοψίας του δασολόγου Γιώργου Παπαρουσόπουλου.

11. Την από 20.1.99 αίτηση του Μπαχά Μαρίνου, αποφασίζουμε:

Αίρουμε την αναδασωτέα σε έκταση εμβαδού έξι και τετρακοσίων δέκα χιλιοστών (6, 410) στρεμμάτων στη θέση «Ζαχωματού- Γερίτα» Περιφέρειας Δημοτικού διαμερίσματος Σιδηρούντας Δήμου Ομηρούπολης, όπως αυτή φαίνεται στο από 26.8.99 τοπογραφικό διάγραμμα με στοιχεία Α-Β-...Ω-Α1-Β1-...Λ 1-Α κλίμακας 1.200 και απόσπασμα χάρτη 1:200.000, το οποίο αποτελεί αναπόσπαστο μέρος αυτής της απόφασης. Η ανωτέρω έκταση αποτελεί τμήμα ευρύτερης που είχε κηρυχθεί αναδασωτέα με την 2027/15.10.1987 απόφαση Νομάρχη Χίου.

Τα όρια της έκτασης που αίρουμε την αναδασωτέα είναι τα εξής:

ΑΝΑΤΟΛΙΚΑ: Χωματόδρομος και δημοτική αναδασωτέα έκταση.

ΔΥΤΙΚΑ: Απόκρημνη ακτή και πέραν αυτής θάλασσα.

ΒΟΡΕΙΑ: Δημοτική αναδασωτέα έκταση.


ΝΟΤΙΑ: Δημοτική αναδασωτέα έκταση.

Κατά τα λοιπά ισχύει η αριθ. 2027/15.10.1987 απόφαση Νομάρχη Χίου

Η απόφαση αυτή να δημοσιευθεί στην Εφημερίδα της Κυβερνήσεως

Χίος, 26 Αυγούστου 1999

Με εντολή Γενικού Γραμματέα Περιφέρειας
Ο Δ/ντής Δασών
ΕΥΣΤΡΑΤΙΟΣ ΠΑΝΣΕΛΗΝΑΣ

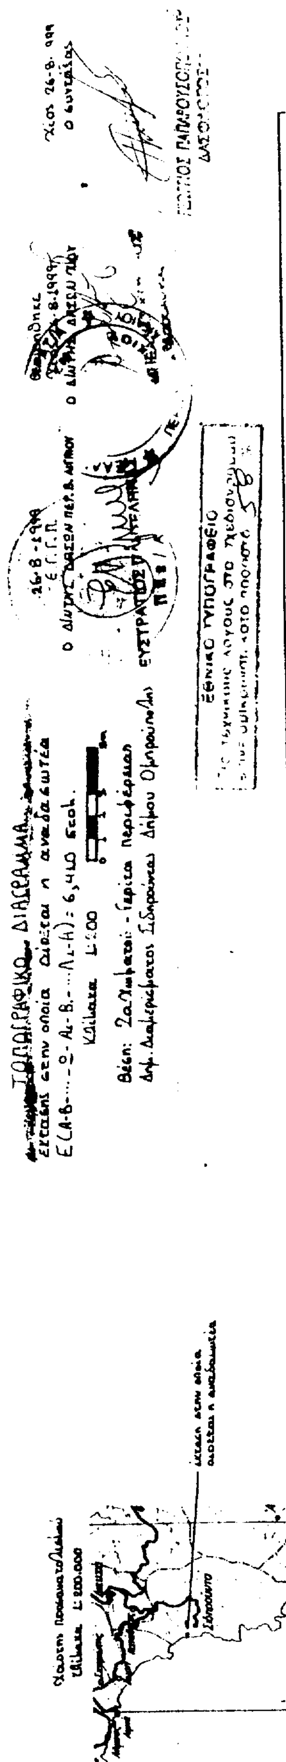
ΤΟΠΟΓΡΑΦΙΚΟ ΔΙΑΓΡΑΜΜΑ
Κλίμακα 1:500
ΕΘΝΙΚΟ ΤΥΠΟΓΡΑΦΕΙΟ

ΔΙΟΡΘΩΣΕΙΣ ΣΦΑΛΜΑΤΩΝ

(5)

Στο ΦΕΚ 904/11.11.98/τ.Δ όπου δημοσιεύθηκε η 1116450/8797/Β0010/ 26.10.1998 απόφαση καθορισμού των ορίων του αιγιαλού και δημιουργία ζώνης παραλίας στη θέση «Βαθύ», νήσου Πλατειάς Αργολικού Κόλπου, προστίθεται η από παραδρομή παραλειφθείσα Έκθεση της επιτροπής η οποία έχει ως εξής:

ΕΚΘΕΣΗ

Ναύπλιο, σήμερα 4 Μαρτίου 1998, ημέρα Τετάρτη, συνέρχεται η Επιτροπή άρθρου 100 Π.Δ. 284/88 «περί καθορισμού ορίων αιγιαλού & παραλίας & θέσεων αμμοληψίας» στο Κατάστημα της Κτηματικής Υπηρεσίας, αποτελούμενη απο τους:

1. Σαρρή Μαρία, αναπληρ. Προϊσταμένης της Κτηματικής Υπηρεσίας Ν.Αργολίδας.

2. Σκλήρη Γεώργιο, Προϊστάμενο Τμήματος Τοπογραφήσεων Δ.Τ.Υ. Νομ/κής Αυτ/σης Αργολίδας.

3. Κυμπούρη Δημήτριο, Λιμενάρχη Ναυπλίου, προκειμένου να καθορίσει τις οριογραμμές αιγιαλού-παραλίας, στη θέση «Βαθύ» Νήσου Πλατειάς Αργολικού Κόλπου.

Η Επιτροπή αφού έλαβε υπόψη :

1) Την από 10.9.1997 αίτηση του «ΚΟΡΑΛΛΙ» Χρήστος Κρητικός & Σια Ο.Ε.

2) Το απο 8.9.1997 τοπογραφικό διάγραμμα, που συντάχθηκε από τον Γρηγόρη Γουργουλιό, τοπογρ. μηχ/κό, σε κλίμακα 1:500, σε - 1 - πινακίδα και θεωρήθηκε στις 4.3.1998 από τον Δ/ντή Τεχνικών Υπηρεσιών Νομ/κής Αυτ/σης Αργολίδας, όπως ορίζεται σχετικά (Ν.719/77 άρθρο 20).

3) Τις διατάξεις του Α.Ν. 2344/40 «περί αιγιαλού & παραλίας» όπως αυτός τροποποιήθηκε, τη σχετική Νομολογία και τέλος, αφού μετέβη επί τόπου και σχημάτισε γνώμη α) για το πλάτος της βρεχόμενης ζώνης της ξηράς, η οποία είναι βραχώδης & β) για τα λοιπά συναφή στοιχεία, αποφασίζει:

Καθορίζει επι του διαγράμματος αυτού, με κόκκινη συνεχή πολυγωνική γραμμή & με στοιχεία 1, 2, ...17, 18, την οριογραμμή αιγιαλού, οι κορυφές της οποίας εξασφαλίζονται με ορθογώνιες συντεταγμένες, εξαρτημένου συστήματος του Γ.Υ.Σ.

Καθορίζει επίσης, με κίτρινη συνεχή πολυγωνική γραμμή και με στοιχεία 1΄, 2΄, ...17΄ 18΄, την οριογραμμή παραλίας (σε απόσταση 10 μ. από την οριογραμμή του αιγιαλού) προκειμένου να εξασφαλισθεί η επικοινωνία ξηράς - θάλασσας & αντίθετα, ακόμη δε για την εξυπηρέτηση εξωραϊστικών και λοιπών κοινωφελών σκοπών (σχετικά τ' άρθρα 7 παραγρ. 1 & 5 παραγρ. 1, 2, Α.Ν. 2344/40).

Μέσα στη ζώνη αιγιαλού-παραλίας υπάρχουν κτίσματα.

Η ΕΠΙΤΡΟΠΗ

Η Πρόεδρος	Τα μέλη
ΜΑΡΙΑ ΣΑΡΡΗ	ΓΕΩΡΓΙΟΣ ΣΚΛΗΡΗΣ ΔΗΜΗΤΡΙΟΣ ΚΥΜΠΟΥΡΗΣ

(Από το Εθνικό Τυπογραφείο)